



**Abgrenzungsplan**  
**Stadtumbauegebiet „Buteile-Park“, Neustadt an der Orla**

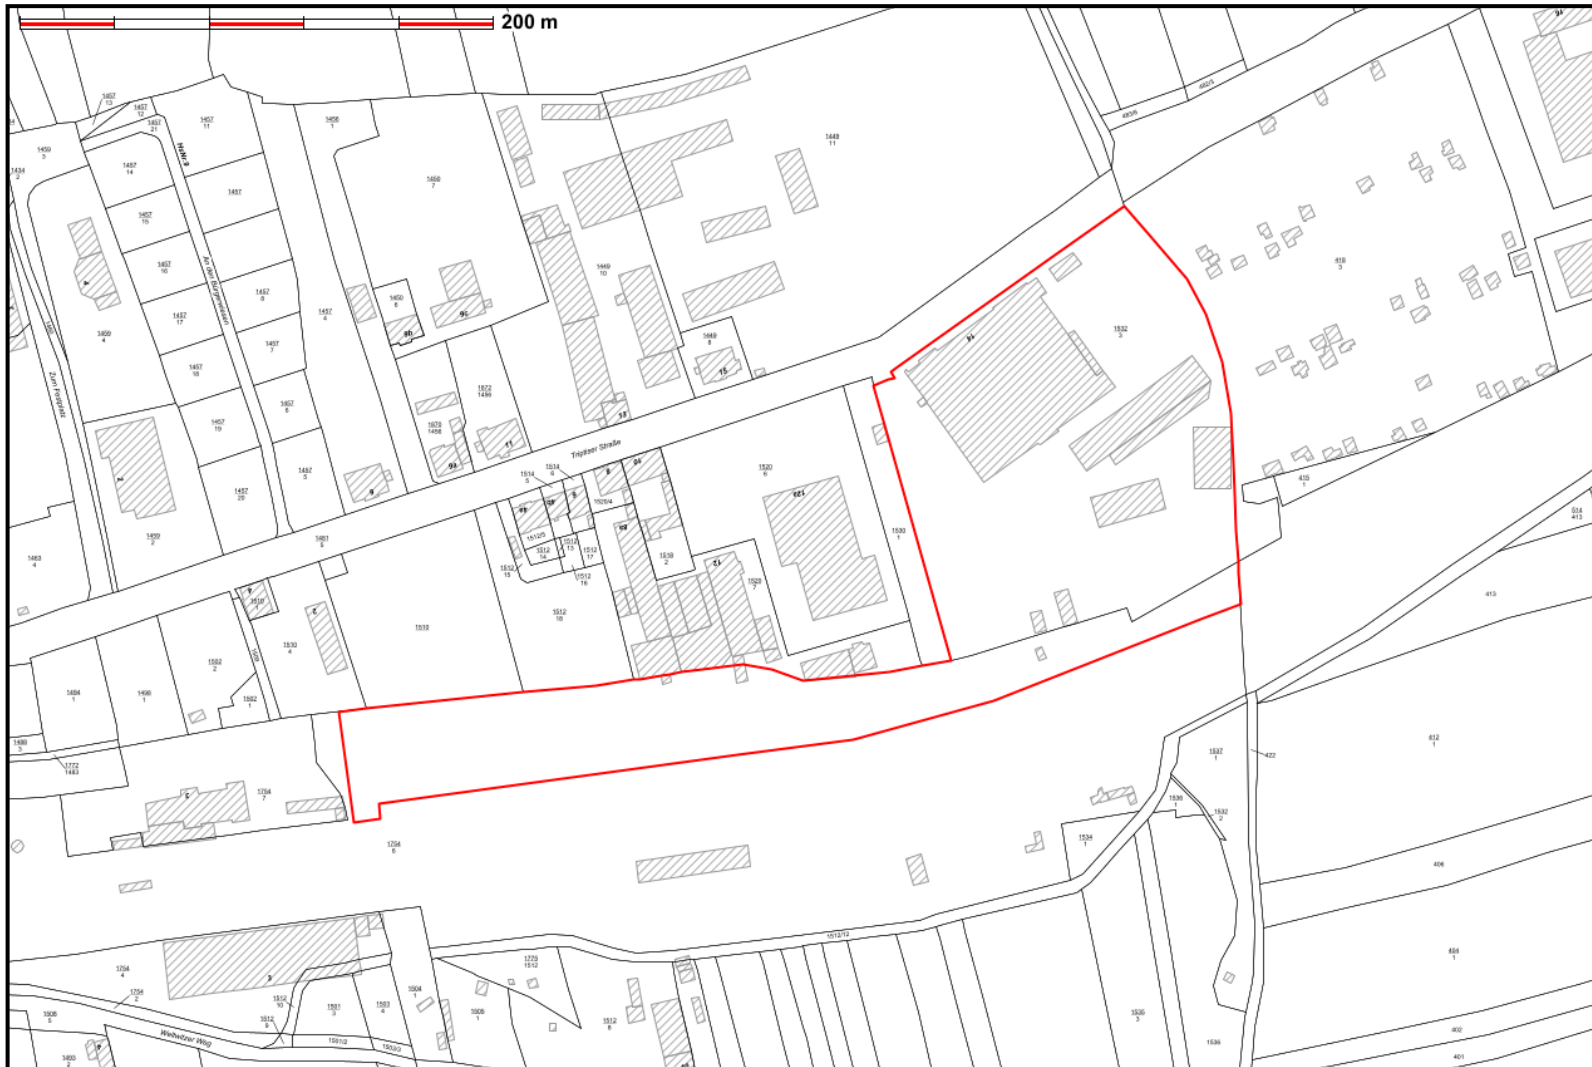

 — Abgrenzungslinie	<b>Gemarkung Neustadt – Flur 12, Flurstücksnr. 1532/3</b>
Maßstab 1 : 1000	<b>Gemarkung Neustadt – Flur 12, Teilflurstück 1754/6</b>