



Landesamt für Vermessung und Geoinformation
Katasterbereich Pößneck

Rosa-Luxemburg-Straße 7
07381 Pößneck

Auszug aus dem Liegenschaftskataster

Liegenschaftskarte 1:1000


Flurstück: 1275/9
Flur: 9
Gemarkung: Neustadt

Gemeinde: Neustadt an der Orla
Kreis: Saale-Orla-Kreis

Erstellt am 13.10.2017

5626013

32693993

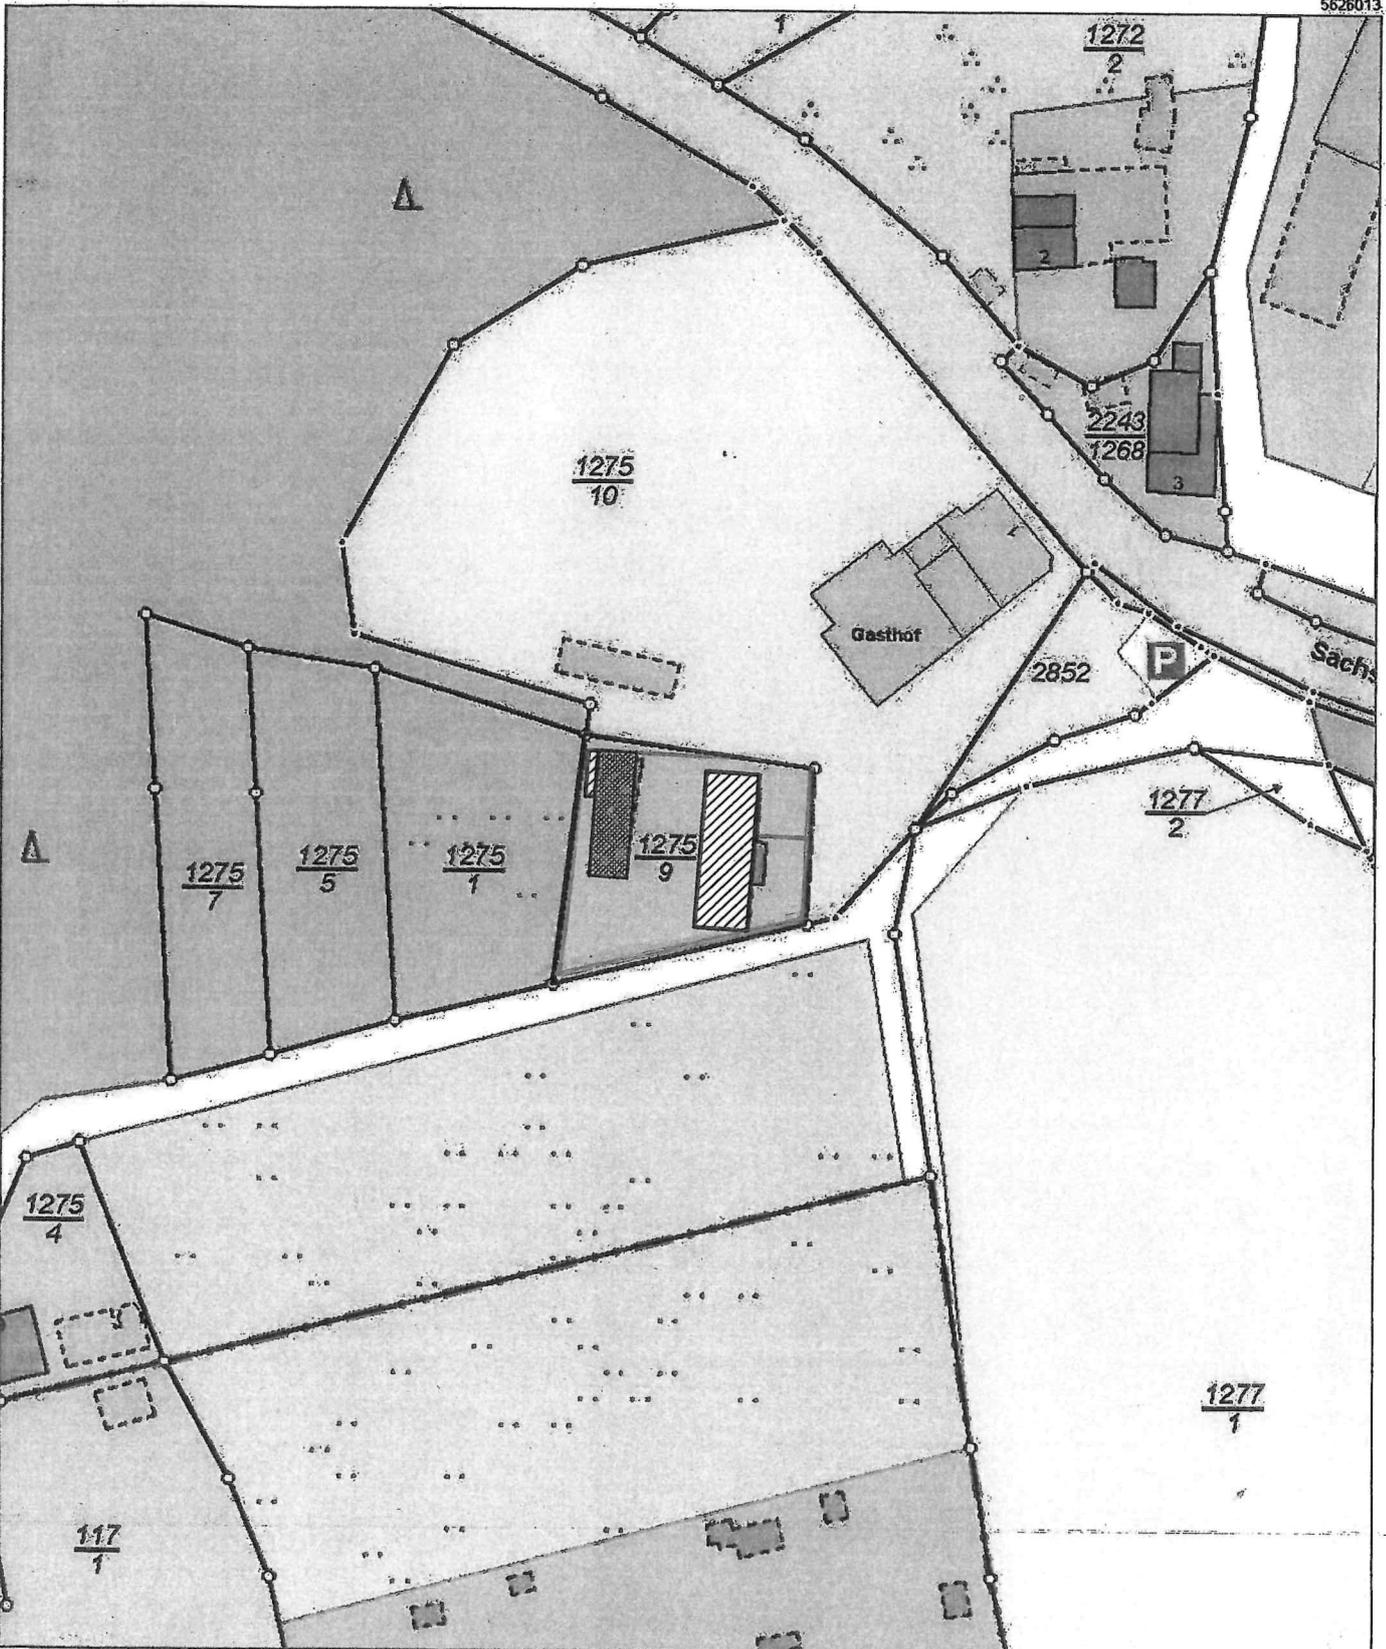

32693273

5625793

0 10 20 30
Meter

Maßstab 1:1000

Vervielfältigung ist nur erlaubt, soweit die Vervielfältigungsgestücke denselben Nutzungszweck wie die Originalausgabe dienen (§ 20 Thüringer Vermessungs- und Geoinformationsgesetz vom 10. Dezember 2008 (GVBl. S. 574) in der jeweils geltenden Fassung). Die Ausgabe kann Fortführungen enthalten, die noch nicht in das Grundbuch übernommen worden sind. Im Kartenauszug dargestellte Gebäude mit gestrichelter Begrenzungslinie wurden ohne Grenzbezug aus Luftbildern erfasst.