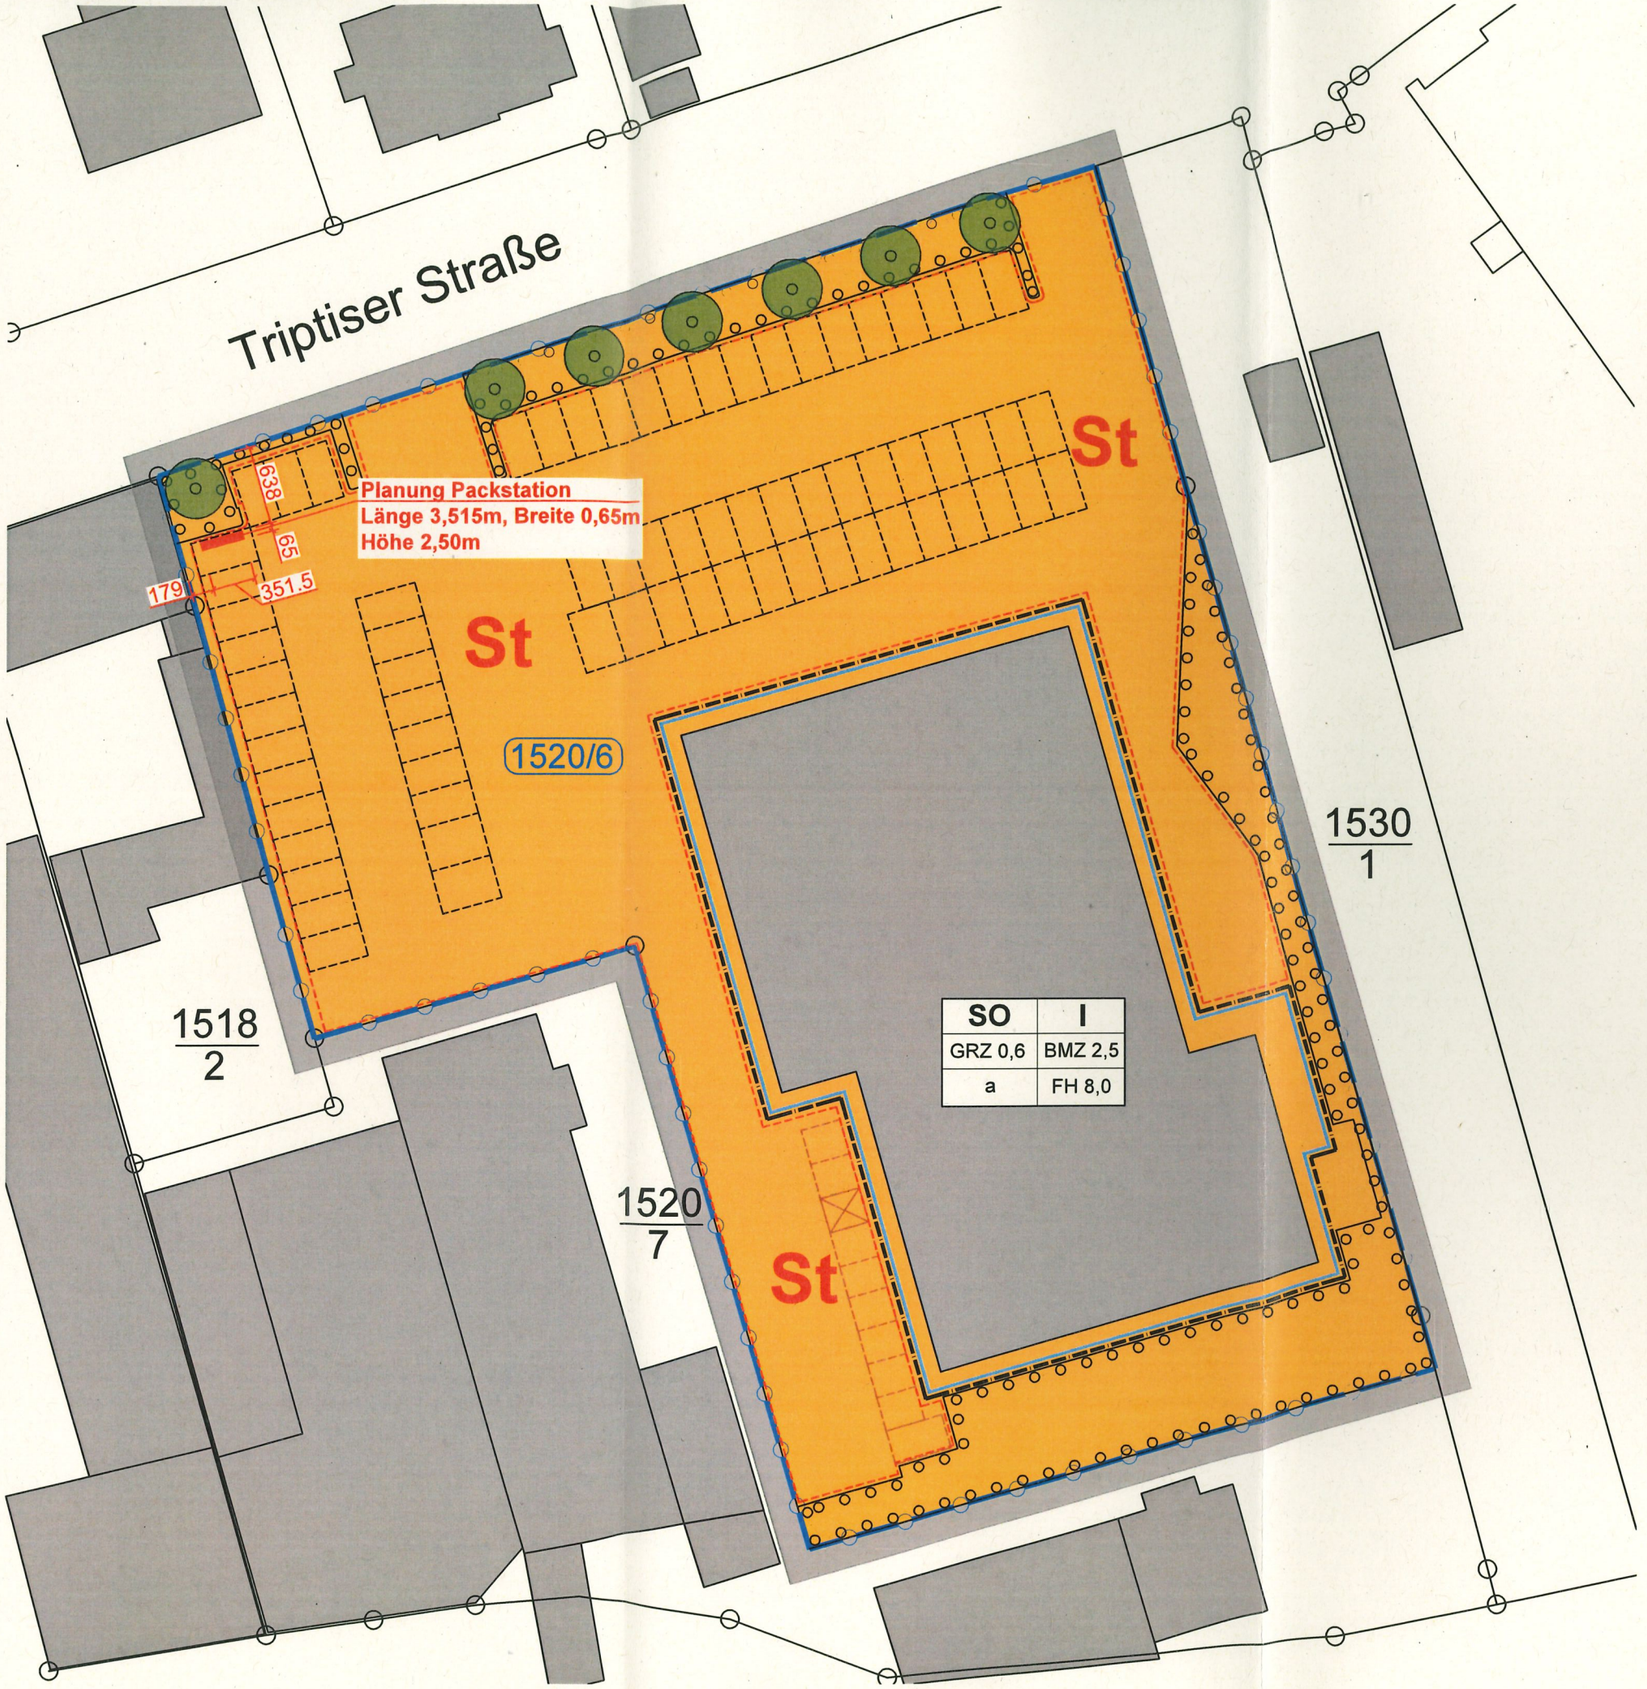


Bestandsgebäude

Grenze des räumlichen Geltungsbereiches des Bebauungsplanes

Grundstücksgrenze

Baugrenze

SO — Sondergebiet

I — Zahl der Vollgeschosse als Höchstgrenze

GRZ 0,6 — Grundflächenzahl als Höchstwert

BMZ 2,5 — Baumassenzahl als Höchstwert

a — abweichende Bauweise

FH 8,0 — Firstshöhe

Umgrenzung von Flächen zum Anpflanzen von Bäumen, Sträuchern und sonstigen Bepflanzungen

St — Flächen für Stellplätze mit ihren Einfahrten

Planung DHL Packstation

Gemarkung : Neustadt
Flurstück: 1520/6

N

EINGABEPLAN Planungsphase:	A3 Blattformat:
Lageplan Zeichnung:	1 von 1 Zeichn.-Nr.:

Aufbau einer DHL-Packstation
ADM-Typ: LEAN Packstation Typ KEBA LPS
Standort: 07806 Neustadt an der Orla, Triptiser Str. 12a
Vermieter der Aufstellfläche: Aldi Nord

Bauvorhaben:

Deutsche Post AG, Multikanalvertrieb, DHL Packstation Region Ost
Storkower Str. 140, 10407 Berlin

Bauherr:

	1:500 Maßstab:	
	Datum	Name
gez.:	24.08.2026	PW/Ka.
geä.:		
geä.:		
geä.:		
geä.:		

Planungsbüro:

PLANWERK
Dipl.-Ing (FH) Daniel Voigt
Friedrichstraße 69, 06366 Köthen,
Tel. 03496/309622,
Fax. 03496/309693
e-mail: email@planwerk.info

Unterschrift Entwurfsverfasser:

Bei der Sächsischen Ingenieurkammer Mitgliedsnummer 3527 Bauvorlageberechtigt

9

Deutsche Post DHL	**Packstation:** Standort-Dokumentation - Fotos vor Aufbau -	23.01.2025

ALDI Nord

PLZ	Stadt	Straße und Hausnummer
07806	Neustadt an der Orla	Triptiser Straße 12a













PACKSTATION®	**Deutsche Post AG** Multikanalvertrieb	Vertriebsleitung Würzburg

Deutsche Post DHL	**Packstation:** Standort-Dokumentation - Fotos geplanter Mikrostandort -	23.01.2025

ALDI Nord

PLZ	Stadt	Straße und Hausnummer
07806	Neustadt an der Orla	Triptiser Straße 12a





Deutsche Post DHL	**Packstation:** Standort-Dokumentation - Lageplan mit Packstation -	23.01.2025

ALDI Nord

PLZ	Stadt	Straße und Hausnummer
07806	Neustadt an der Orla	Triptiser Straße 12a




PACKSTATION®	**Deutsche Post AG** Multikanalvertrieb	Vertriebsleitung Würzburg

N

Deutsche Post DHL	**Packstation:** Standort-Dokumentation - Lageplan mit Packstation -	23.01.2025

ALDI Nord

PLZ	Stadt	Straße und Hausnummer
07806	Neustadt an der Orla	Triptiser Straße 12a

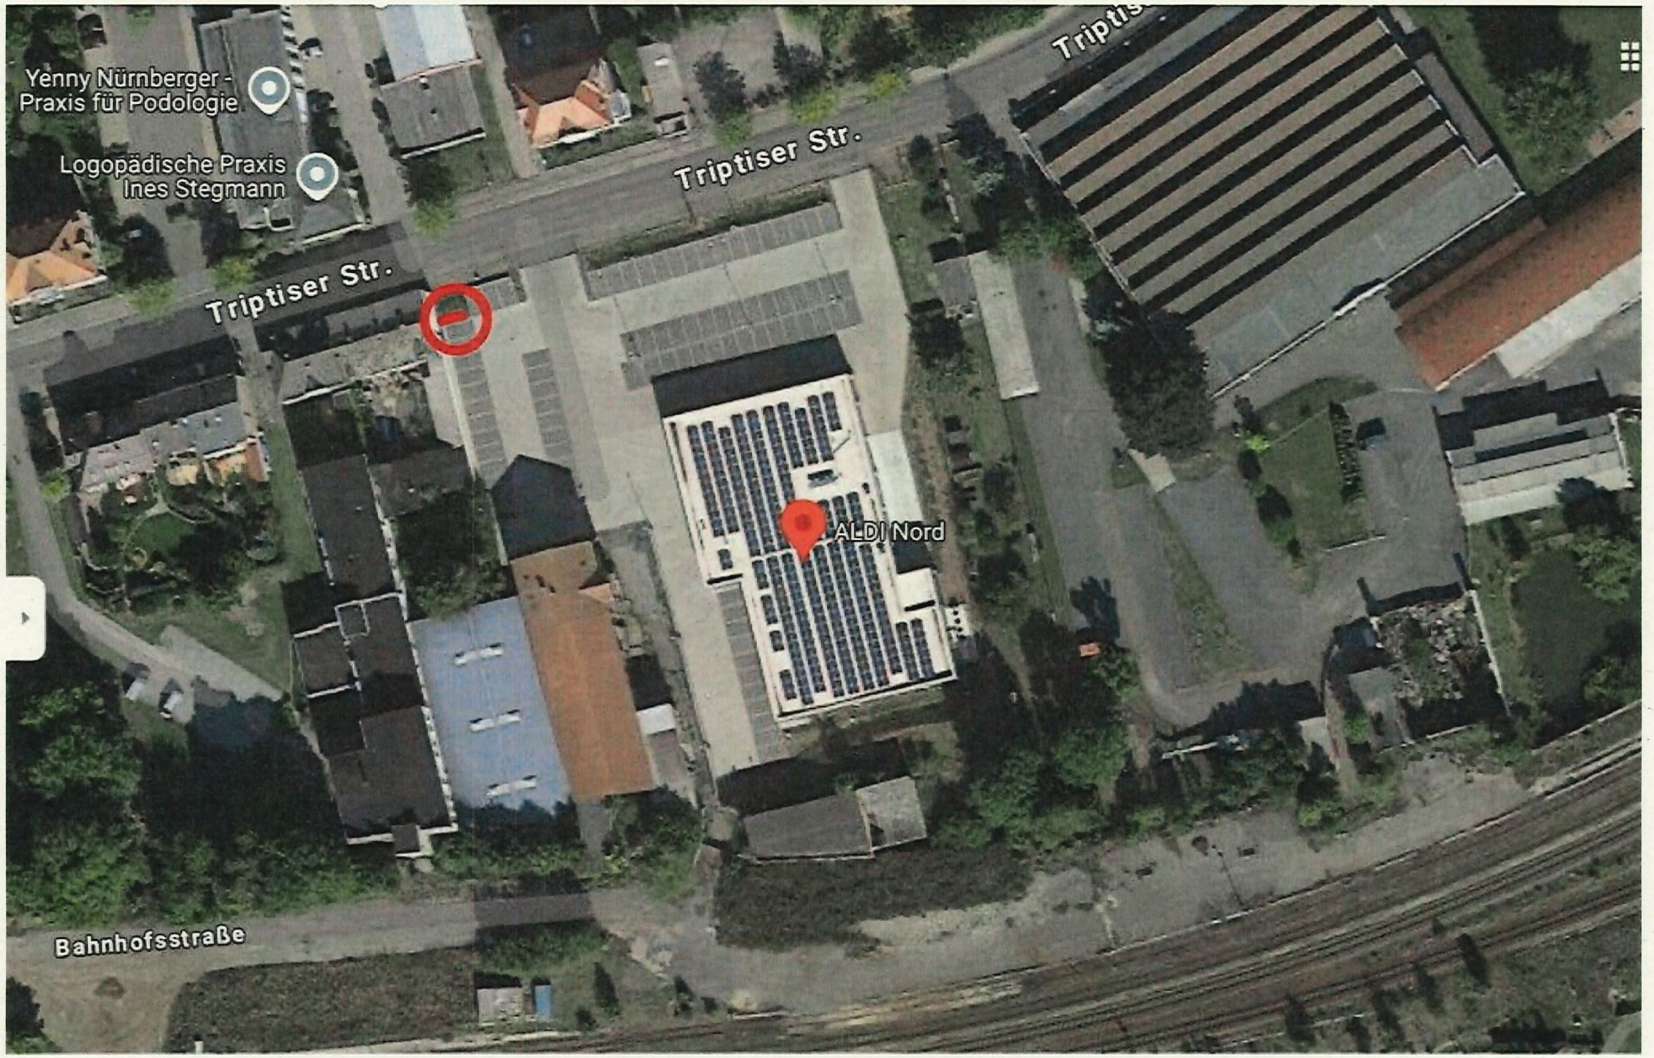


PACKSTATION®	**Deutsche Post AG** Multikanalvertrieb	Vertriebsleitung Würzburg

Deutsche Post DHL	**Packstation:** Standort-Dokumentation - Skizze mit Modulen -	23.01.2025

ALDI Nord

PLZ	Stadt	Straße und Hausnummer
07806	Neustadt an der Orla	Triptiser Straße 12a

Deutsche Post DHL	**Lean PACKSTATION: Typ KEBA LPS**		
Aufstellvariante: 1 Steuerschrank und 6 Fachmodule Position des Steuerschranks kann variieren	Mögliche Aufstellformen: Gerade ohne Unterbrechung	Abmessungen: 351,5 cm x 64 cm Höhe: 225 cm - 250 cm (ohne/mit Solarmodulen)	Freiräume (min.): Oben: 50 cm, Seiten: 10 cm, Hinten: 5 cm Stromverbrauch: 0 kWh (Solar)

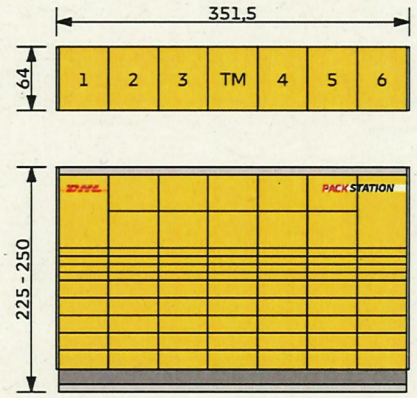

Skizzenmuster Maßstab 1:50	**Variante: 1 Steuerschrank und 6 Fachmodule**	**ADM-Typ: KEBA LPS**

PACKSTATION®	**Deutsche Post AG** Multikanalvertrieb	Vertriebsleitung Würzburg