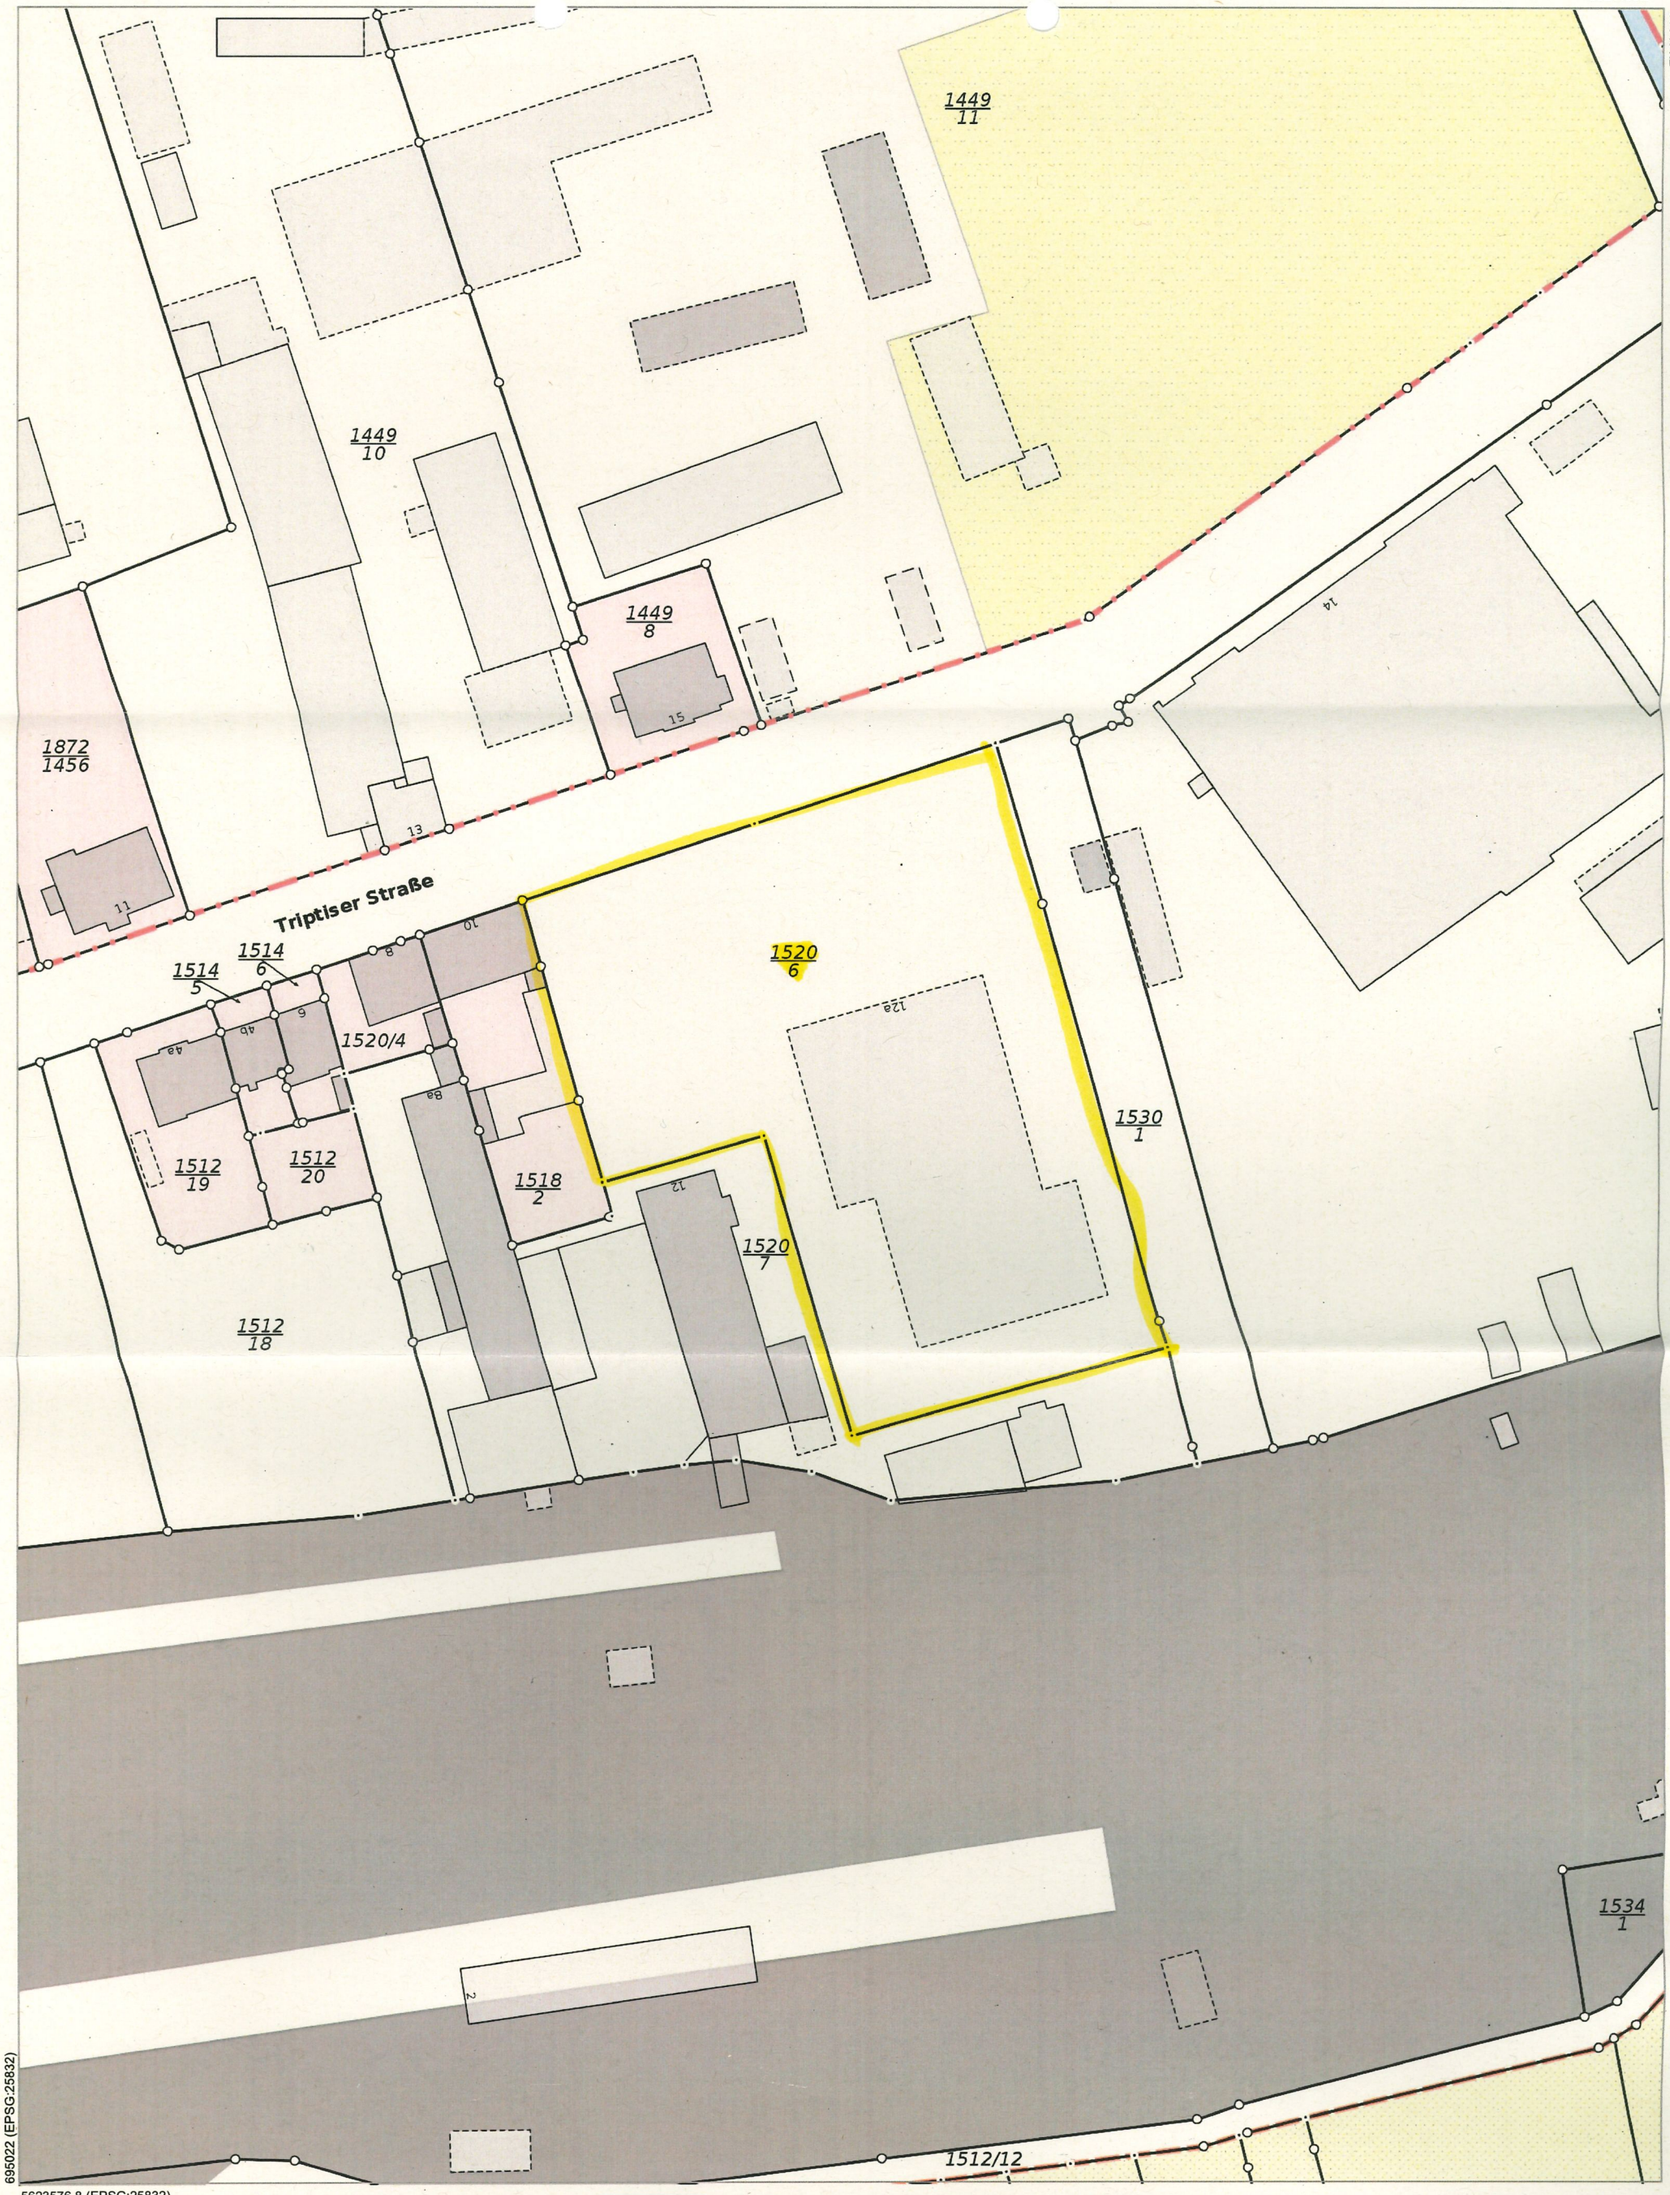


695022 (EPSG:25832)

5623576.8 (EPSG:25832)

0 10 20 30 Meter

Die Ausgabe kann Fortführungen enthalten, die noch nicht in das Grundbuch übernommen worden sind. Weiterhin ist zu beachten, dass die enthaltenen Informationen nicht tagaktuell sind. Die mit gestrichelter Begrenzungslinie dargestellten Gebäude wurden ohne Grenzbezug erfasst.

Kostenfreier Auszug aus dem Liegenschaftskataster entsprechend Onlinezugangsgesetz (OZG)

Thüringer Landesamt für Bodenmanagement und Geoinformation

Hohenwindenstraße 13a
99086 Erfurt

Auszug aus dem Liegenschaftskataster

Liegenschaftskarte 1:1000

Flurstück: 1520 / 6
Flur: 12
Gemarkung: Neustadt

Gemeinde: Neustadt an der Orla
Kreis: Saale-Orla-Kreis

Erstellt am 11.05.2026